


4.1 Querschnittszeichnung N 2000 (nicht maßstäblich) mit Ausfallprofilanschlag

4.1 Cross-sectional drawing N 2000 (not to scale) with drop profile stop

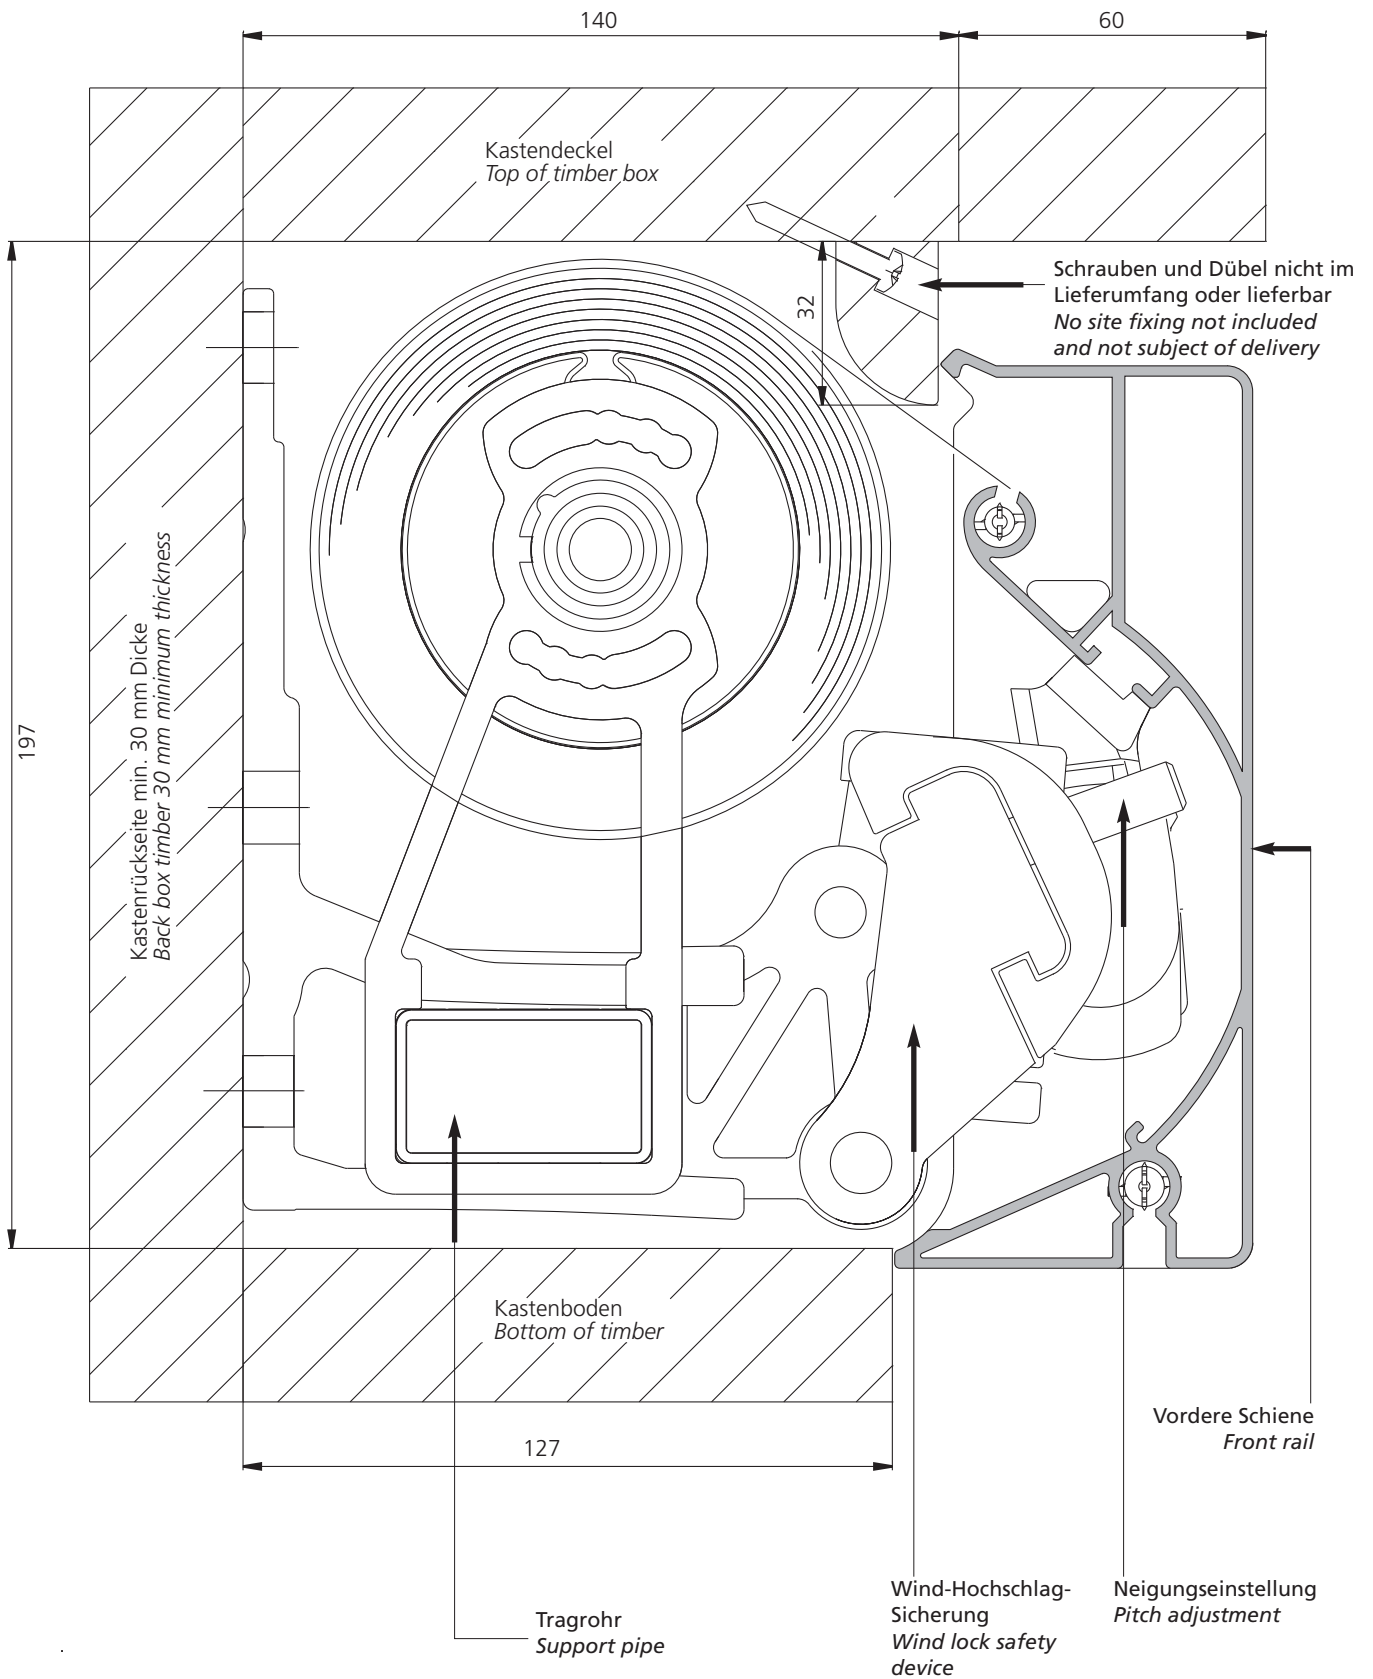

Please note a 50mm back box timber is preferred!